







# PARTER

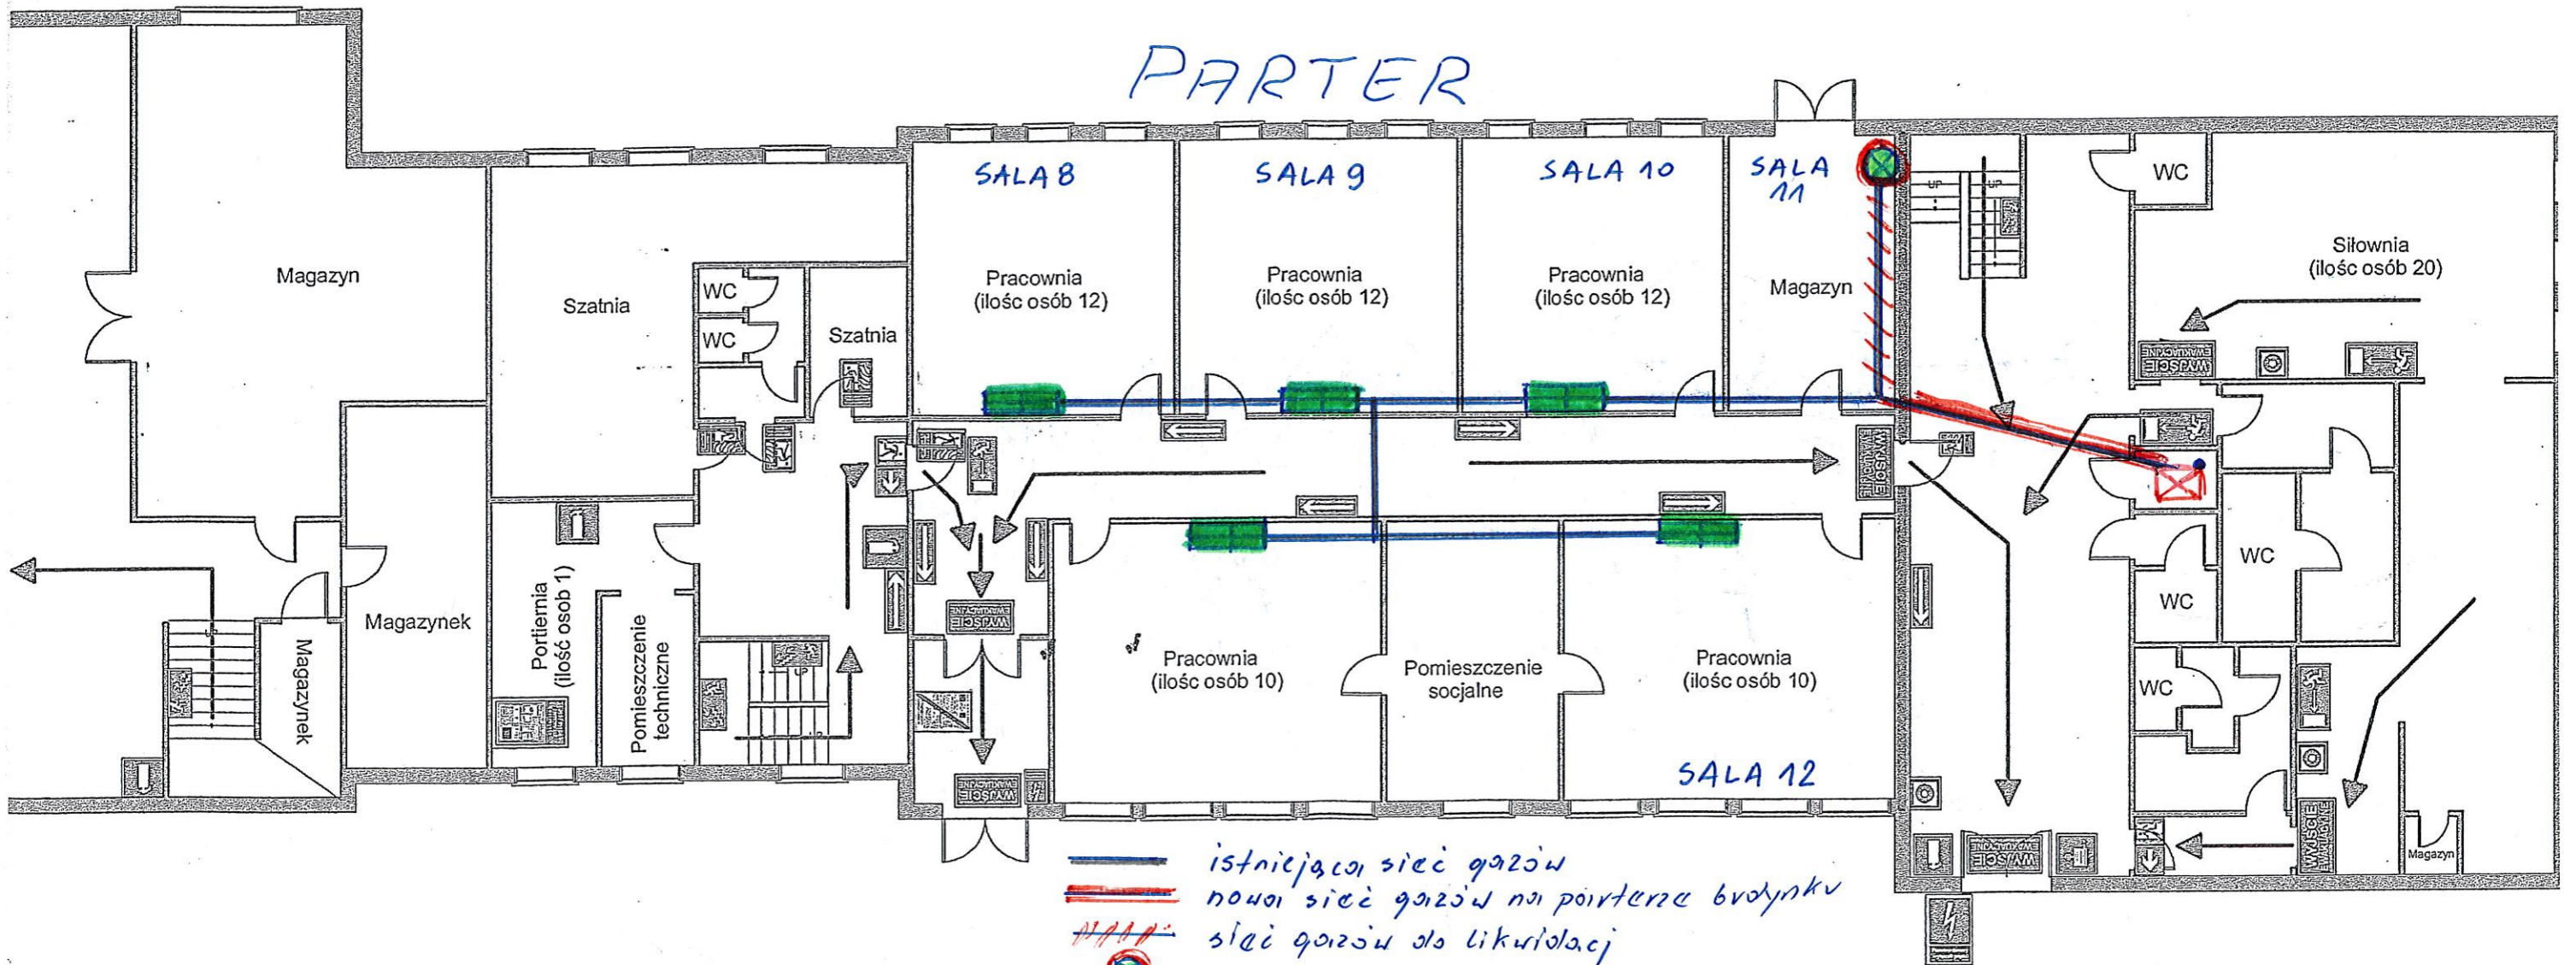

-  istniejąca sieć gazów
-  nowa sieć gazów na parterze budynku
-  ścieżka gazów do likwidacji
-  butla z gazem
-  sprężarka obsługująca sieć gazów na parterze i 1 p. budynku